



Bulevardul Ștefan cel Mare și Sfânt, nr.69, cod. 700075, Iași
Tel.: 0232 - 235100; Fax: 0232 - 210336; www.icc.ro

HOTĂRÂREA nr. 131
privind aprobarea măsurilor necesare ducerii la îndeplinire a prevederilor
Hotărârii Guvernului României nr.209/17.03.2010

Consiliul Județean Iași,

Având în vedere Hotărârea Guvernului României nr.209/17.03.2010 privind darea în administrarea Ministerului Administrației și Internelor pentru Inspectoratul General de Aviație-Unitatea Specială de Aviație Iași a unui imobil, situat în municipiul Iași, str.Moara de Vânt nr.34, județul Iași, teren în suprafață de 8,3 ha;

Având în vedere Nota de fundamentare nr.4280/23.04.2010 a Serviciului Financiar Contabil și Gestionarea Patrimoniului din cadrul Consiliului Județean Iași;

Având în vedere documentația tehnică (cadastrală) întocmită de expertul tehnic Suciu Gheorghe, înregistrată la Oficiul de Cadastru și Publicitate Imobiliară Iași cu nr.87067/16.09.2008;

Având în vedere dispozițiile *Legii cadastrului și a publicității imobiliare nr.7/1996*, republicată, cu modificările și completările ulterioare;

Având în vedere dispozițiile *Legii administrației publice locale nr.215/2001*, republicată, cu modificările și completările ulterioare;

Având în vedere votul în unanimitate al consilierilor județeni exprimat în cadrul ședinței de plen din data de 28.04.2010 și consemnat în procesul verbal de ședință;

În temeiul art.97 din *Legea nr.215/2001* privind administrația publică locală, republicată, cu modificările și completările ulterioare,

HOTĂRĂȘTE:

Art.1 Se aprobă dezlipirea a 82.999,83 mp teren din suprafața de 1.139.430,04 mp teren situat în Iași, str.Moara de Vânt nr.34, aparținând proprietății publice a județului Iași, administrat de RA Aeroportul Iași, înscris în Cartea funciară specială a Municipiului Iași cu numărul cadastral 16885 , în vederea punerii în aplicare a Hotărârii Guvernului României nr.209/17.03.2010 privind darea în administrarea Ministerului Administrației și Internelor pentru Inspectoratul General de Aviație-Unitatea Specială de Aviație Iași a unui imobil, situat în municipiul Iași, județul Iași.

Art.2 In aplicarea art.1, se imputerniceste domnul Victor Chirilă-vicepreședinte al Consiliului Județean Iași:

a) să semneze legal valabil, în numele și pentru județul Iași, în fața notarului public, actul de dezmembrare (dezlipire) ce urmează a fi întocmit cu privire la imobilul - teren identificat prin documentația tehnică din anexa la prezenta hotărâre;

b) să solicite și să ridice, de la autoritatea/instituția publică emitentă, certificatul fiscal privind terenul situat în str.Moara de Vânt nr.34, în vederea efectuării procedurii de autentificare a actului de dezmembrare (dezlipire) și, ulterior, de finalizare a formalităților de publicitate imobiliară.

Art.3 Serviciul Relatii Publice si Monitorul Oficial va comunica copie după prezenta hotărâre: Ministerului Administrației și Internelor, Inspectoratului General de Aviație-Unitatea Specială de Aviație Iași, Serviciului Juridic – Contencios, Serviciului Financiar Contabil si Gestionarea Patrimoniului, Instituției Prefectului Județului Iași.

Data astazi, 28.04.2010

PREȘEDINTE,

Dr. Constantin Simirad



**CONTRASEMNEAZĂ,
SECRETARUL JUDEȚULUI
Lăcrămioara Vernică**

A handwritten signature in black ink, corresponding to the name Lăcrămioara Vernică mentioned in the text.


**SERVICIUL JURIDIC-CONTENCIOS
ȘEF SERVICIU,
Maria Poraico**

A handwritten signature in black ink, corresponding to the name Maria Poraico mentioned in the text.

**Plan de amplasament și delimitare a imobilului
cu propunerea de dezlipire**

sc.1.:5000

Nr. cadastral	Suprafața măsurată	Adresa imobilului
16885	1139430.04	Intravilan conf.PUG.-mun. Iasi, str. Moara de Vant nr.34, Jud Iasi
Carte Funciara nr.	SPECIALA	UAT
		Mun. Iasi

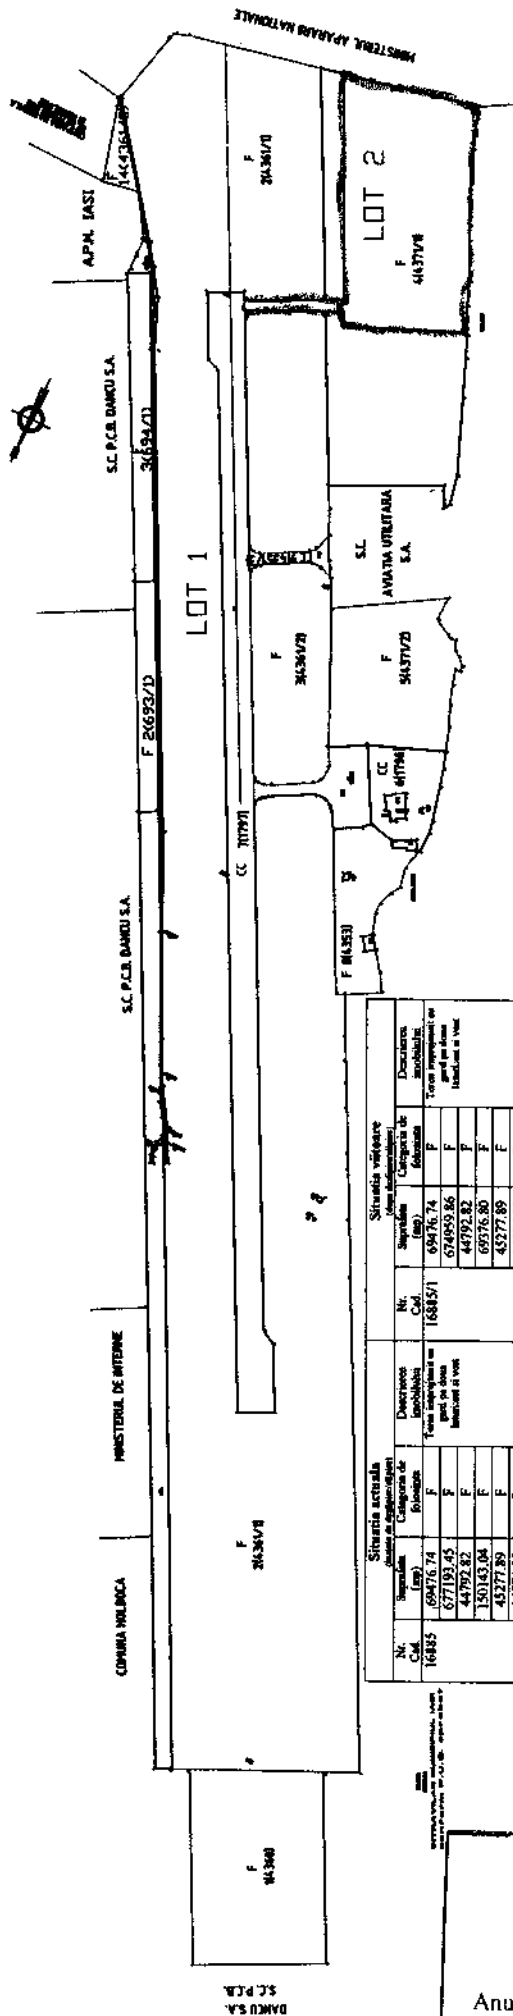


Nr. Cml	Situația actuală		Situația viitoare		Nr. Cml	Disciplina Construcțiilor	Disciplina Terenului
	Suprafața (mp)	Clasificarea terenului	Suprafața (mp)	Clasificarea terenului			
16885	69426.74	F	69426.74	F	16885/1		
	577192.45	F	574492.86	F			
	44792.82	F	44792.82	F			
	130143.08	F	69376.80	F			
	16574.53	F	45277.89	F			
	96147.32	Cc	16574.53	Cc			
	22890.86	F	96147.32	Cc			
	3033.62	Cc	3033.62	Cc			
	439.70	DR	439.70	DR			
	47.21	DR	47.21	DR			
	5169.49	DR	5169.49	DR			
	4163.39	F	4163.39	F			
	4015.81	F	4015.81	F			
	38.13	F	38.13	F			
Total	1139430.04		1139430.04		16885/2		
Excipient			1139430.04				Recepționat

JUDEȚUL IAȘI
CONSILIUL JUDEȚEAN IAȘI
 Anexă la Hotărârea
 Nr. 131
 Anul 2010 Luna 04 Ziua 28

**Plan de amplasament si delimitare a imobilului
cu propunerea de dezvoltare**

sc. 1:5000

Nr. cadastral	Suprafata masurata	Adresa imobilului
16885	1139430.04	Intaxilan conf. PUG - mun. Iasi, str. Moara de Vanz nr. 34, jud. Iasi
Carte Funciara nr.	SPECIALA	UAT
		Mun. Iasi

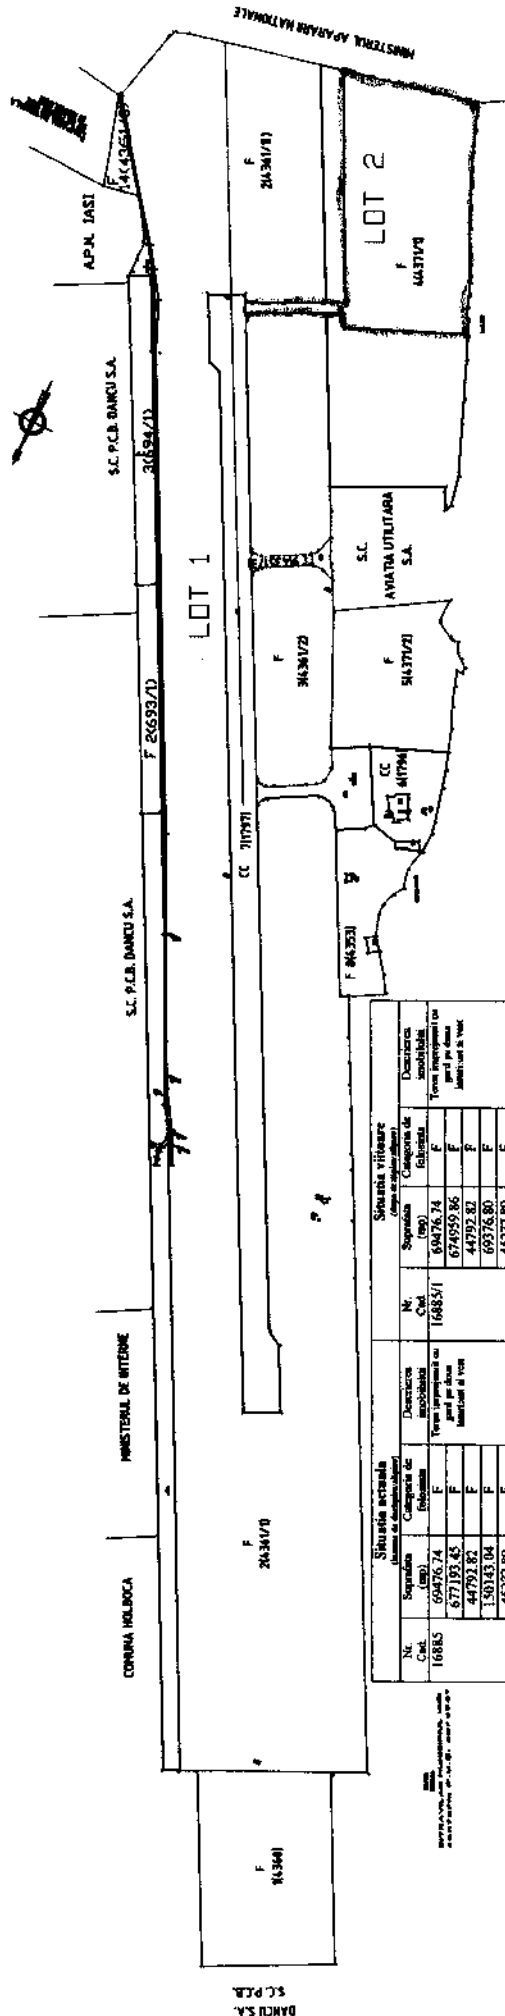

Situatia actuala (nume de identificare)		Situatia viitoare (nume de identificare)	
Nr. Cat.	Suprafata (mp)	Nr. C/Id	Suprafata (mp)
16885	69476.74	16885/1	69476.74
	677193.45		674959.86
	44792.82		44792.82
	130143.04		69376.80
	45277.89		45277.89
	16574.55		16574.55
	96147.32		96147.32
	22890.16		22890.16
	3033.63		3033.63
	439.70		439.70
	47.21		47.21
	5169.49		5169.49
	4167.39		4167.39
	4015.81		4015.81
	58.15		58.15
Total	1139430.04		82999.83

Receptionat:

JUDEȚUL IAȘI
CONSILIUL JUDEȚEAN IAȘI
Anexă la Proiect
Nr. 141
Anul 2000 Luna 04 Zile 28

S.C. P.C.B. BANCUI S.A.